


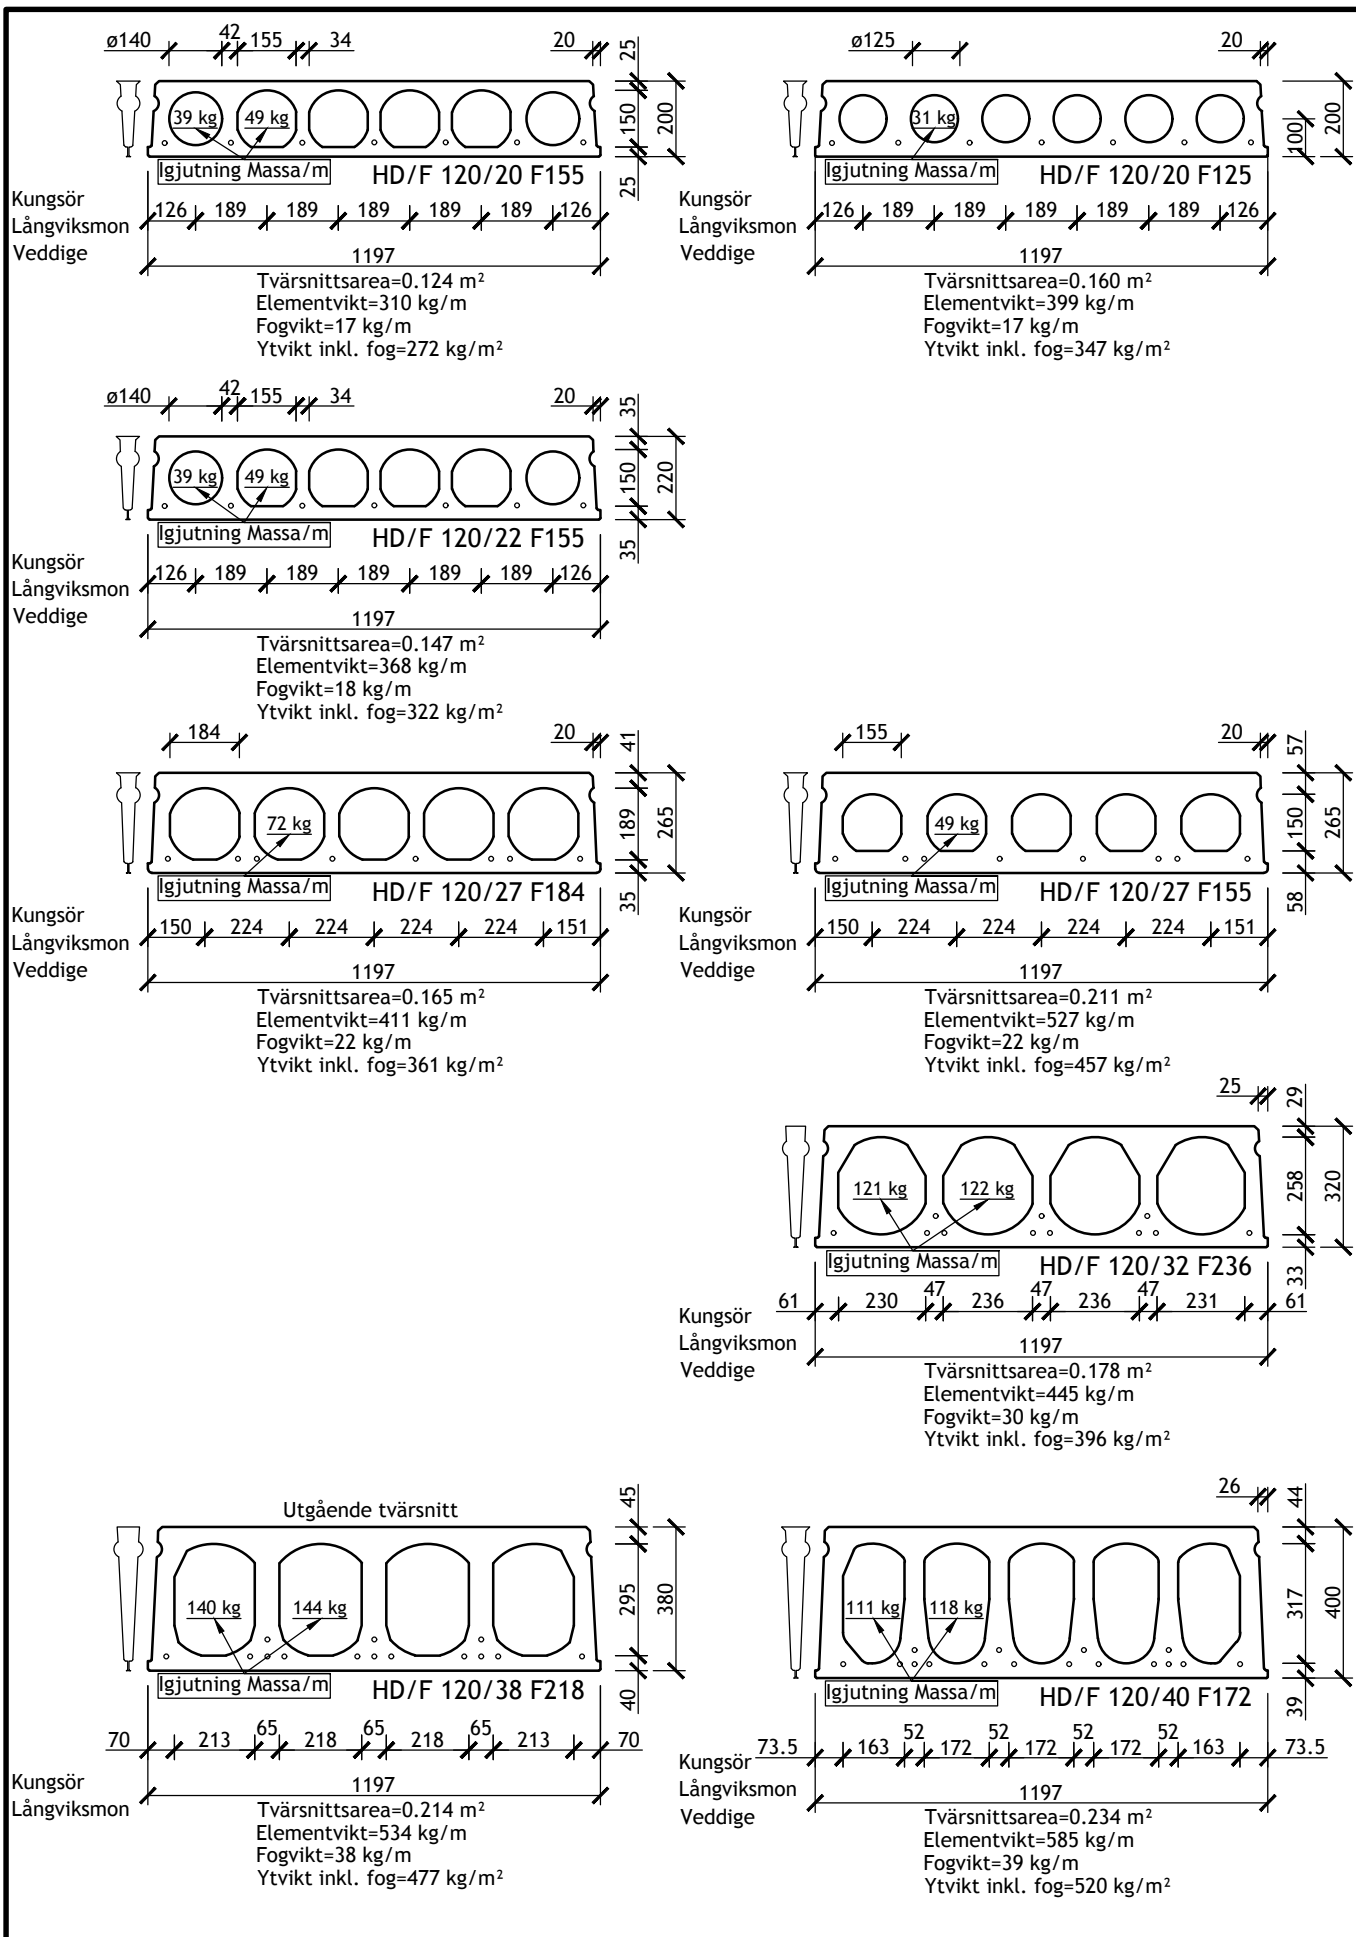

ELEMENT

PRODUKTSTANDARD UTGÅVA 4J
2021-09-14

CONSOLIS

Elementtvärsnitt

för HD/F 120/20, /22, /27, /32, /38 och /40

STRÄNGBETONG

SE-HDF00-101